

Handwritten signature in blue ink.



**BÂTIMENT CFA
BRETAGNE**

ASSOCIATION RÉGIONALE DES CFA DU DÉPARTEMENT DE BRETAGNE

MAÎTRE D'OUVRAGE :
BÂTIMENT CFA BRETAGNE
33 Boulevard Solferino
35000 RENNES



A2MO

ASSISTANT MAÎTRE D'OUVRAGE


A2MO
4 Rue du Bordage - Bat G
35510 CESSON SEVIGNE

Construction du CFA BÂTIMENT ILLE ET VILAINE

Rue de la Marebaudière - 35670 MONGERMONT

Phase	Numéro de Plan	Indice	Type	Emetteur	Niveau	Zone
-	2	A	-	AR1	0	Site

Date 01/12/2017 Dossier Cas par Cas : Plan de situation échelle

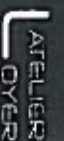


**ATELIER
LOYER**
ARCHITECTES

**HORIZON VERTICAL
ARCHITECTES - Mandataire**
26 rue Alfred Kastler
56000 VANNES

**ATELIER LOYER
ARCHITECTES - Cotraitant**
4 rue de la NOE
35170 BRUZ



**HORIZON
VERTICAL**
architectes

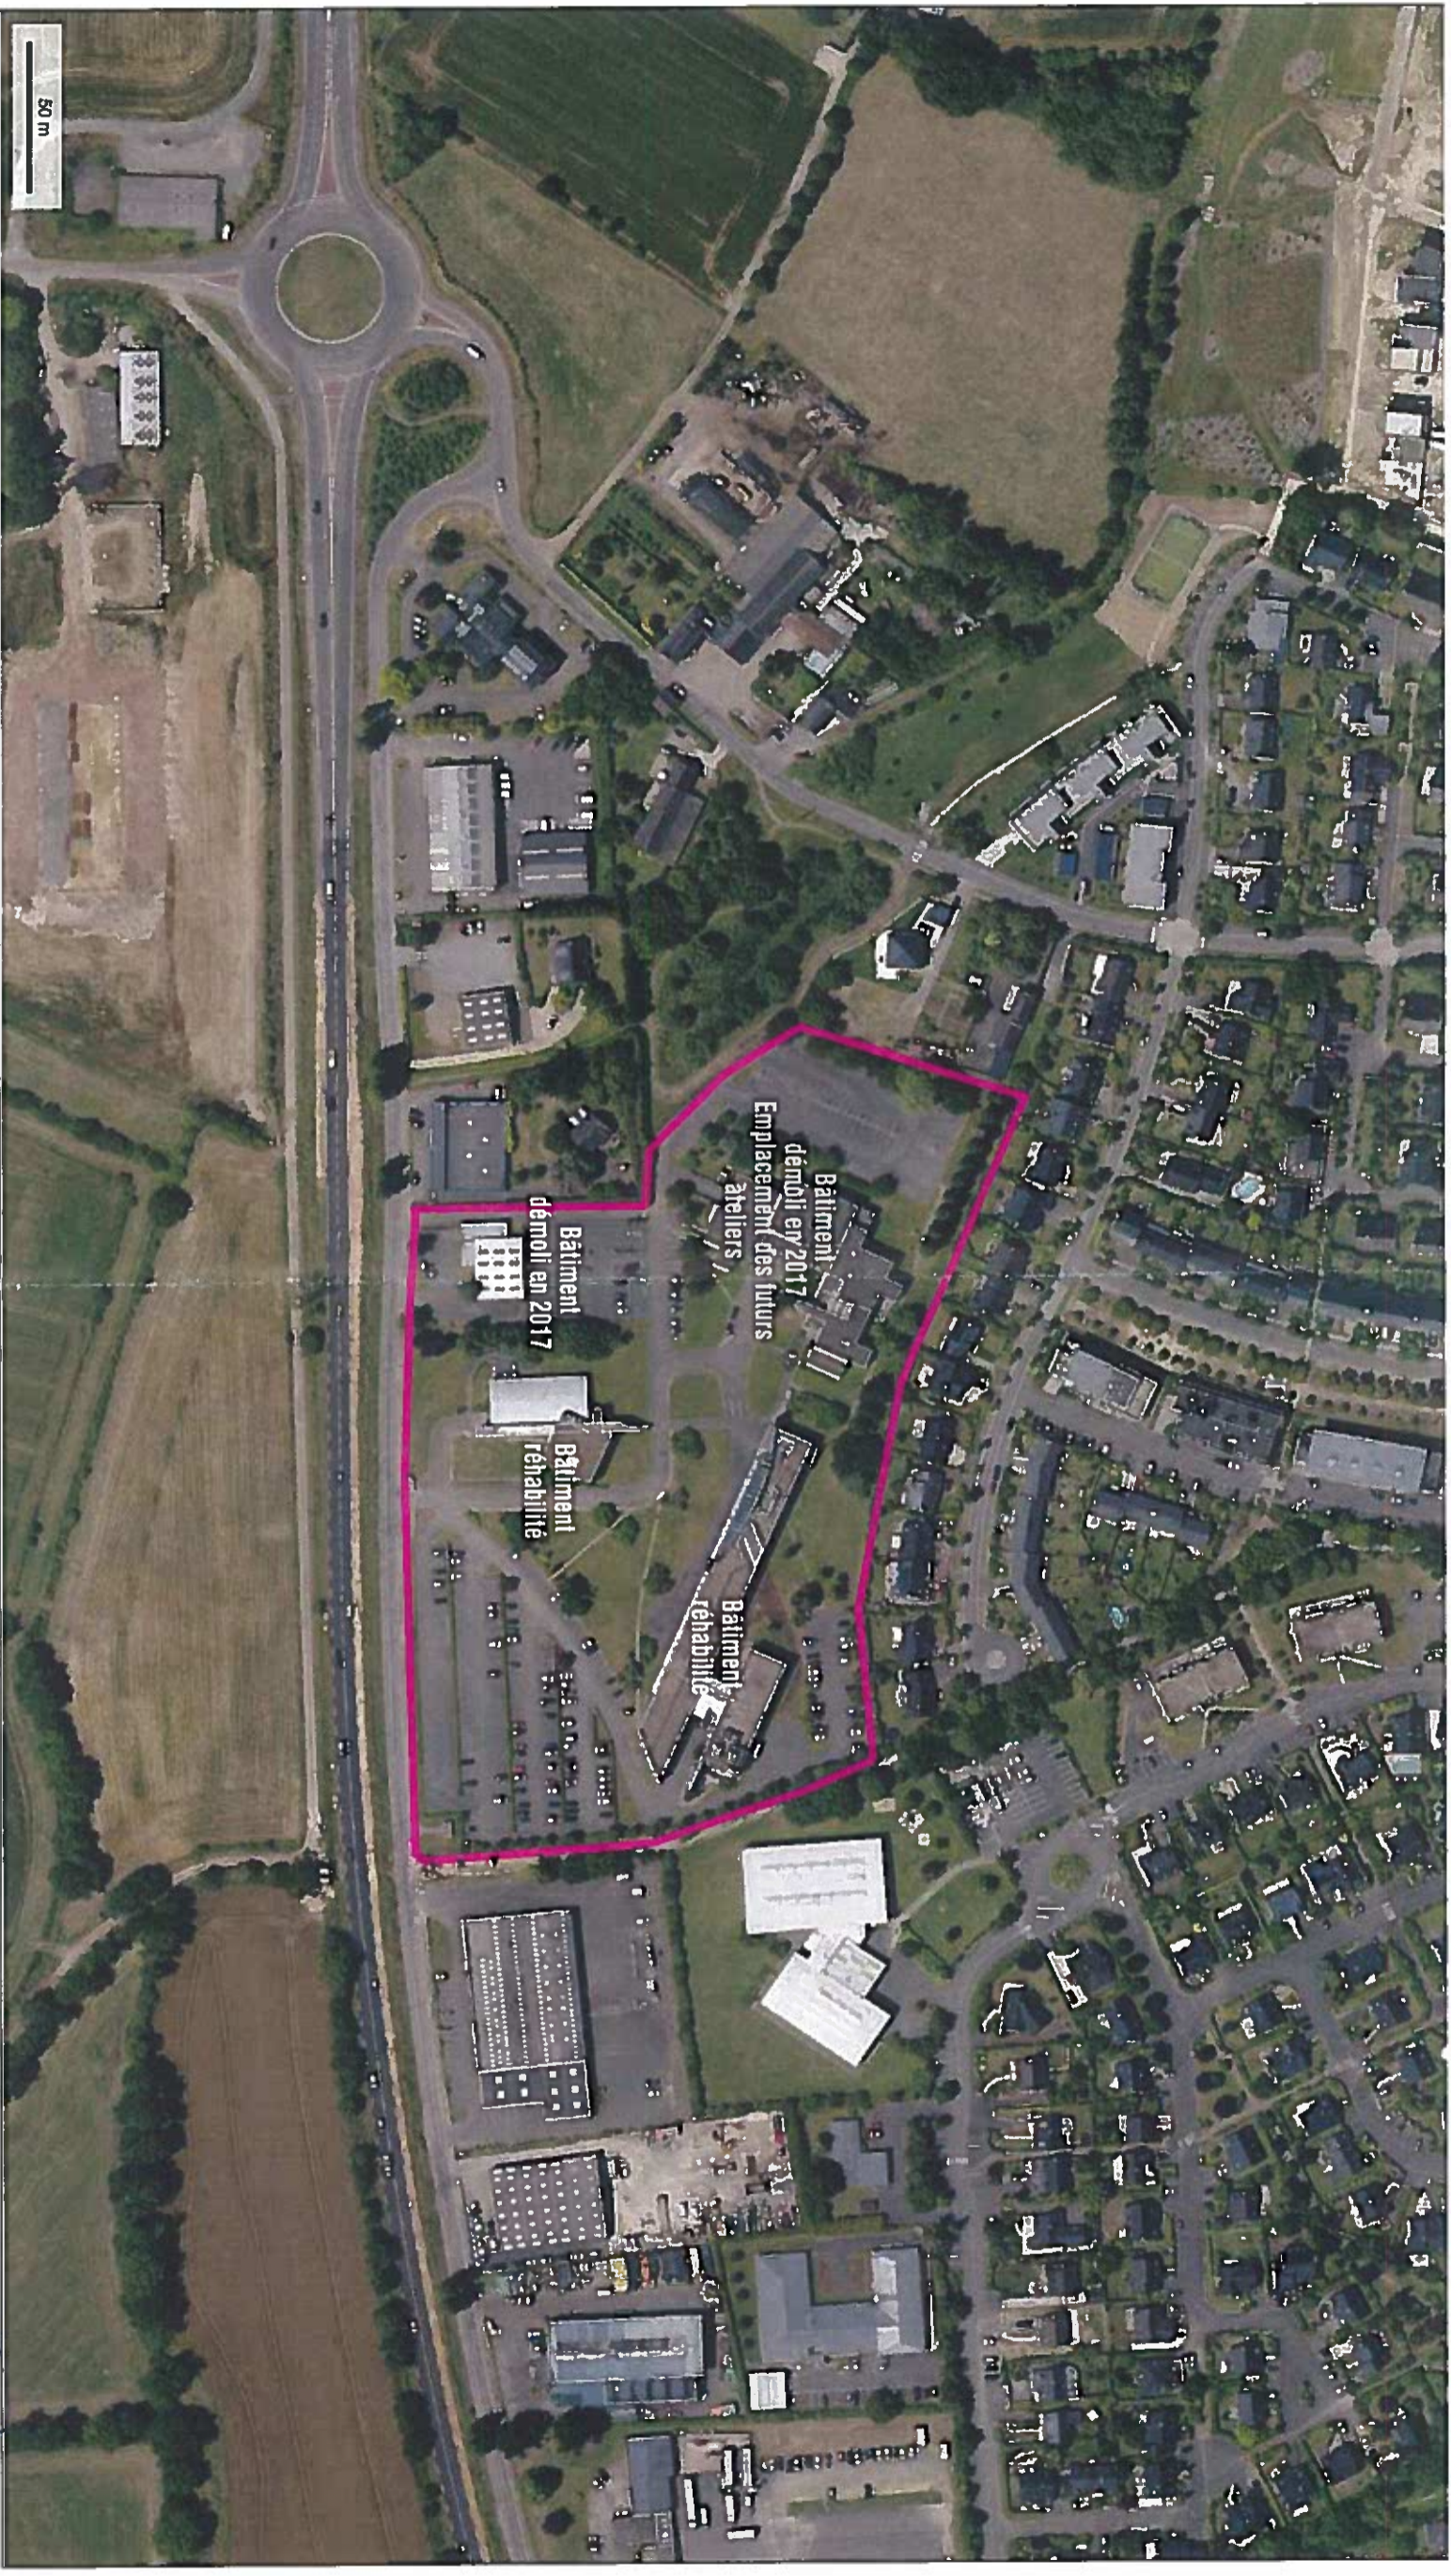

Vue aérienne datée de 2016



**BÂTIMENT CFA
BRETAGNE**
ASSOCIATION GENERALE DES CFA DU MAINTIEN DE PREMIERE

BATIMENT CFA BRETAGNE
33 Boulevard Solferino
35000 RENNES



A2MO
ASSISTANT MAITRE D'OUVRAGE

A2MO
4 Rue du Bordage - Bat G
35510 CESSON SEVIGNE

Construction du CFA BÂTIMENT ILLE ET VILAINNE						
Rue de la Marebaudière - 35670 MONGERTMONT						
Phase	Numéro de Plan	Indice	Type	Emetteur	Niveau	Zone
-	5	A	-	AR1	0	Site
Date	Dossier Cas par Cas : Vue aérienne				échelle	
01/12/2017						



**ATELIER
LOYER**
ARCHITECTES

**ATELIER LOYER
ARCHITECTES - Contraintant**
4 rue de la NOE
35170 BRUZ



**HORIZON
VERTICAL**
ARCHITECTES

**HORIZON VERTICAL
ARCHITECTES**
26 rue Alfred Kastler
56000 VANNES