






LEGENDE :

- Unité foncière
- Limite de propriété
- A construire couvert
- Habitation tiers

Extrait cadastral Ech: 1/2000e

Section : ZH

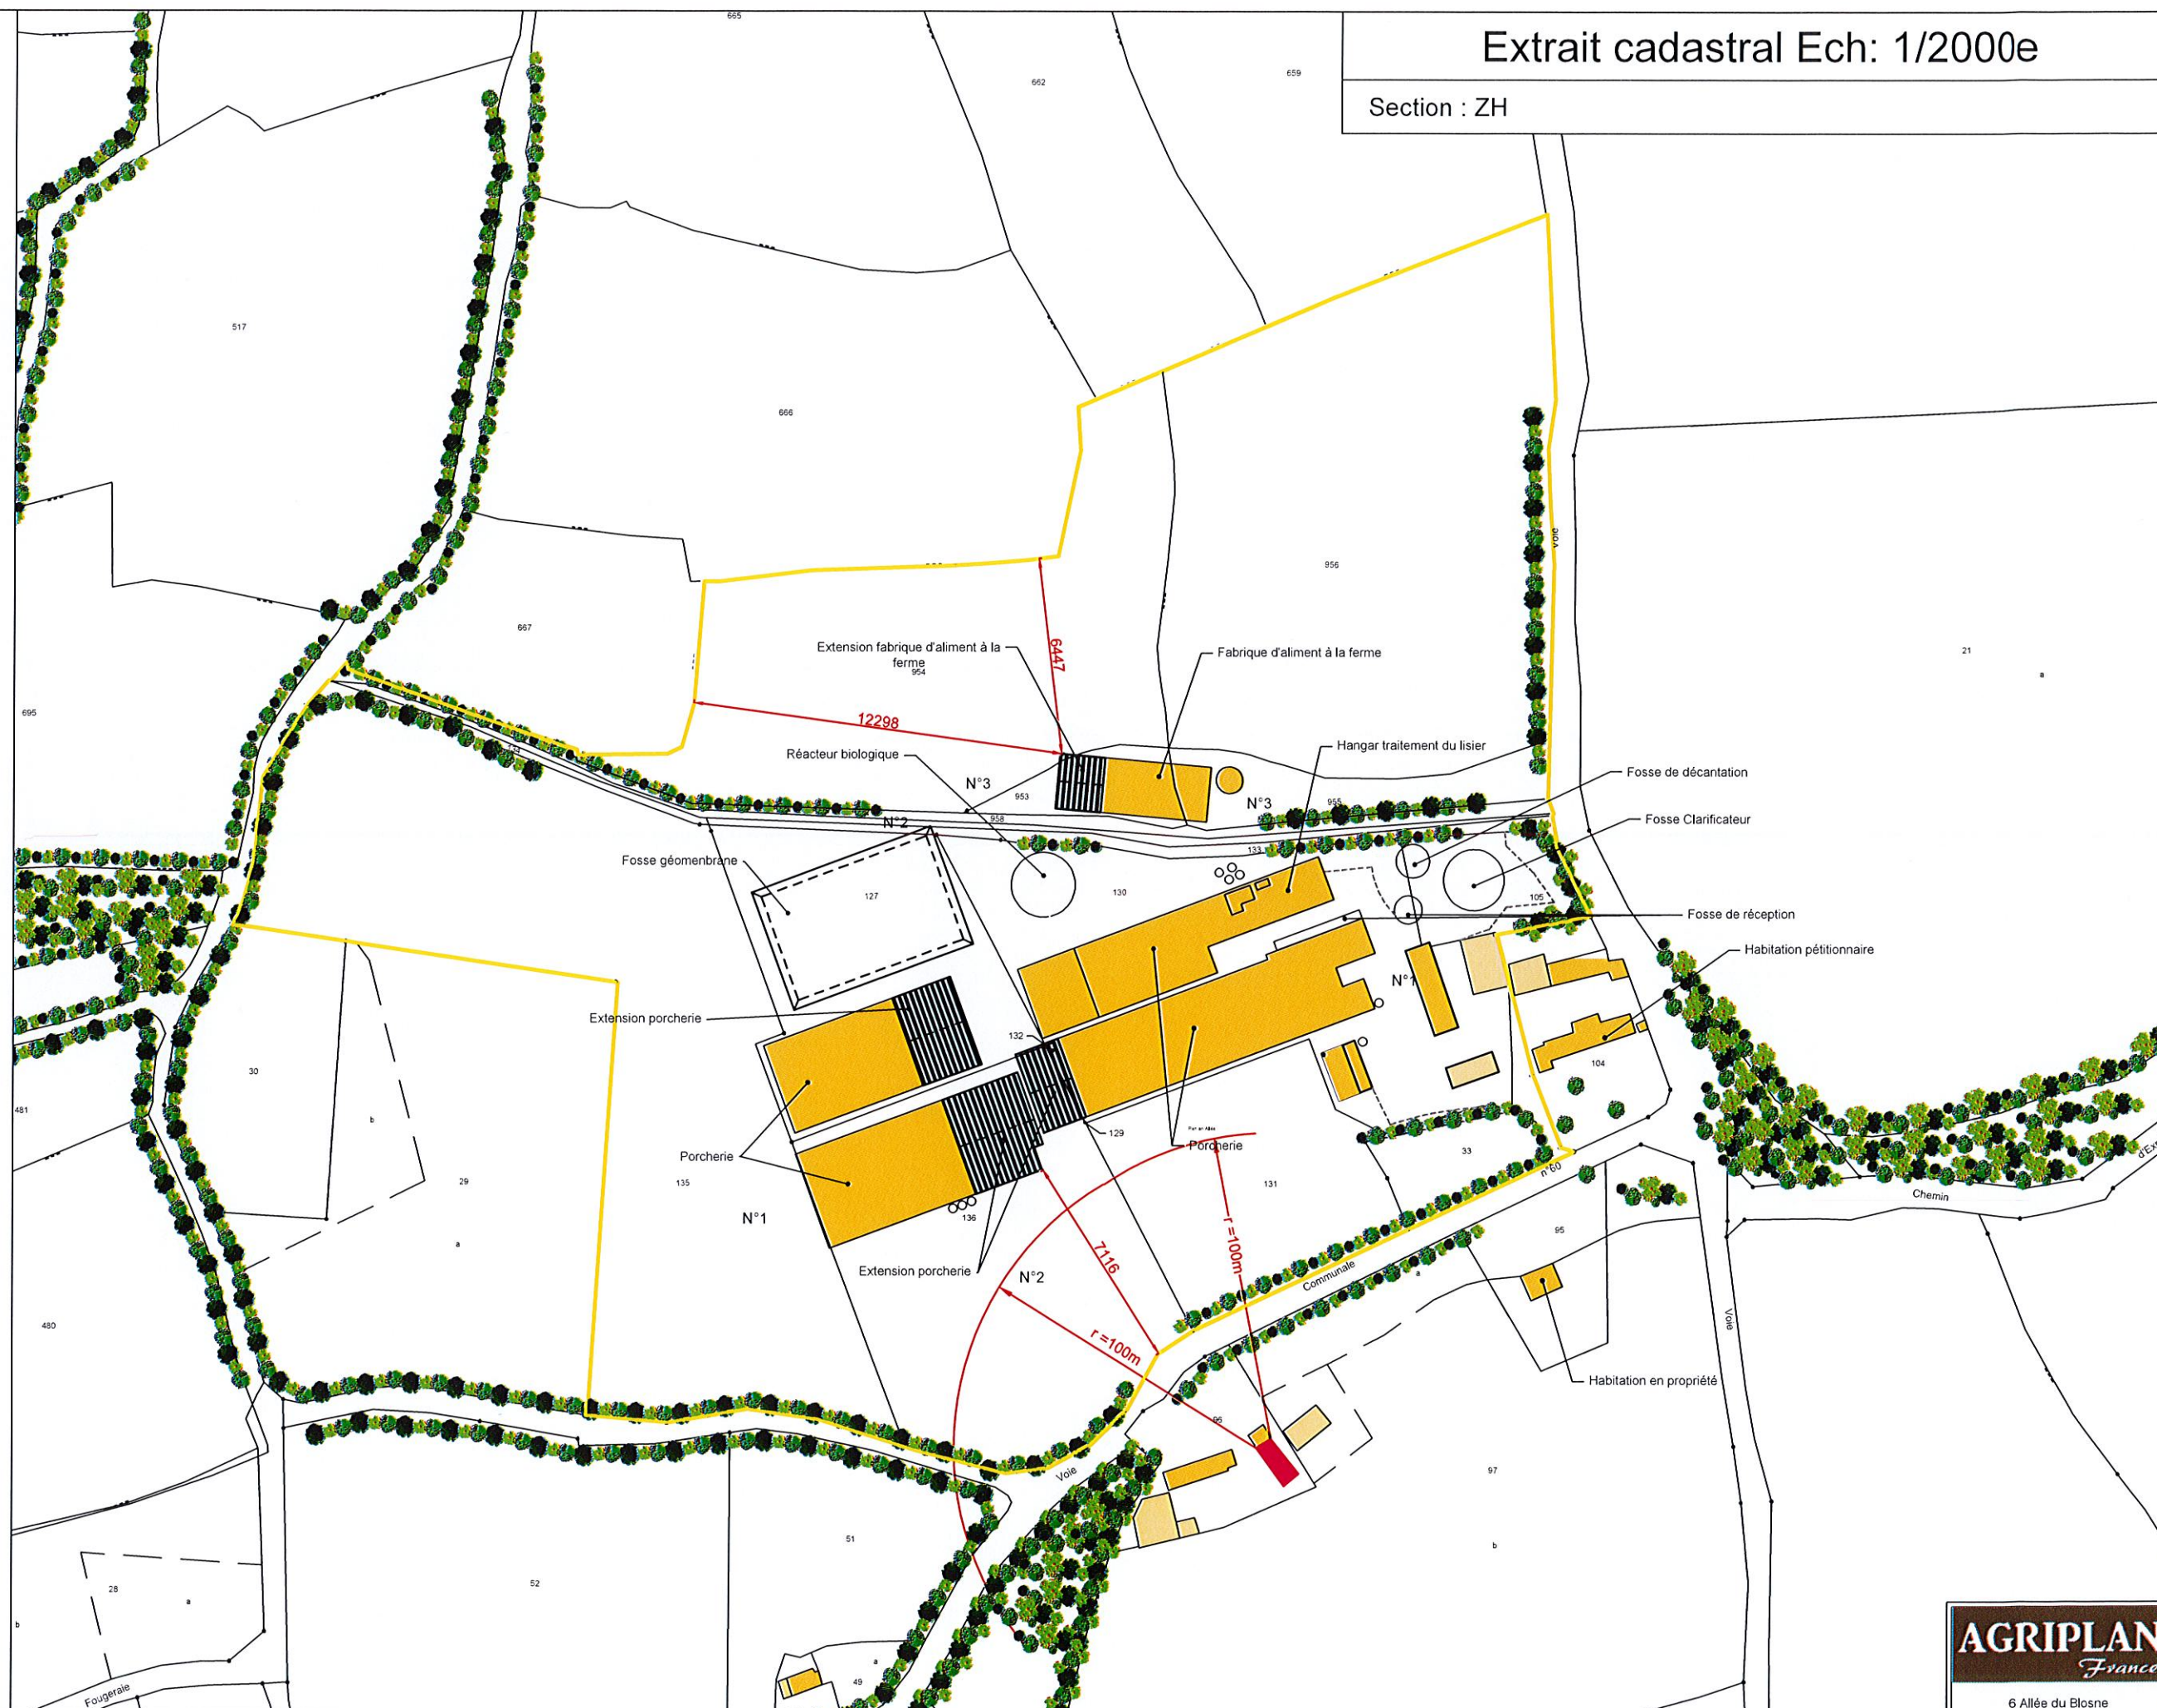

Ces documents n'ont de valeurs que pour l'obtention de l'autorisation administrative d'urbanisme. Les plans réalisés ne peuvent en aucun cas être considérés comme plans d'exécution. Les cotes de niveaux de terrain et les cotes de construction ne sont qu'indicatives. La réalisation des projets nécessitant une étude spécialisée sous la responsabilité des entrepreneurs. Tous droits réservés : AGRIPLAN France (Article L 111-1 et L123-1 du code de la propriété intellectuelle). Toute reproduction, totale ou partielle et toute représentation du modèle, d'un ou de plusieurs de ses composants, par quelque procédé que ce soit, sans autorisation expresse des Auteurs, est interdite, et constitue une contrefaçon sanctionnée par les articles L 335-2 et suivants du code de la propriété intellectuelle. Source : www.cadastre.data.gouv.fr - Format DXF-PCI RGF93CC48 - Cadastre mise à jour 01-07-2020

Réf dessin : 9263_D1_PDC / G.B.
Date d'impression : 29/07/2022

AGRIPLAN
France
6 Allée du Blossne
ZA de la Hallerais
35770 VERN SUR SEICHE
tel. : 02.23.30.21.21 - Fax : 02.23.30.21.27

Plan de masse Ech: 1/700e PC2




- LEGENDE :**
- Limite de propriété
 - ▨ A construire (couvert)
 - 📷 Prise photographique
 - HP : Hauteur pannes
HF : Hauteur faîtiage
 - EP — Eau pluviale

Ces documents n'ont de valeurs que pour l'obtention de l'autorisation administrative d'urbanisme. Les plans réalisés ne peuvent en aucun cas être considérés comme plans d'exécution. Les cotes de niveaux de terrain et les cotes de construction ne sont qu'indicatives. La réalisation des projets nécessitant une étude spécialisée sous la responsabilité des entrepreneurs. Tous droits réservés : AGRIPLAN France et sas AROD Architecture (Article L 111-1 et L123-1 du code de la propriété intellectuelle). Toute reproduction, totale ou partielle et toute représentation du modèle, d'un ou de plusieurs de ses composants, par quelque procédé que ce soit, sans autorisation expresse des Auteurs, est interdite, et constitue une contrefaçon sanctionnée par les articles L 335-2 et suivants du code de la propriété intellectuelle. Source : www.cadastre.data.gouv.fr - Format DXF-PCI RGF93CC48 - Cadastre mise à jour : 01-07-2020

Réf dessin : 9263_D1_PDC / G.B.
Date d'impression : 12/07/2022

SAS AROD Architecture
AROD
Téléport 9, Immeuble Passerelle
Rue Auguste Sutter
86130 JAUNAY-MARIGNY
Tél : 05 49 52 08 55

AGRIPLAN
France
6 Allée du Blossne
ZA de la Hallerais
35770 VERN SUR SEICHE
Tél : 02.23.30.21.21 - Fax : 02.23.30.21.27

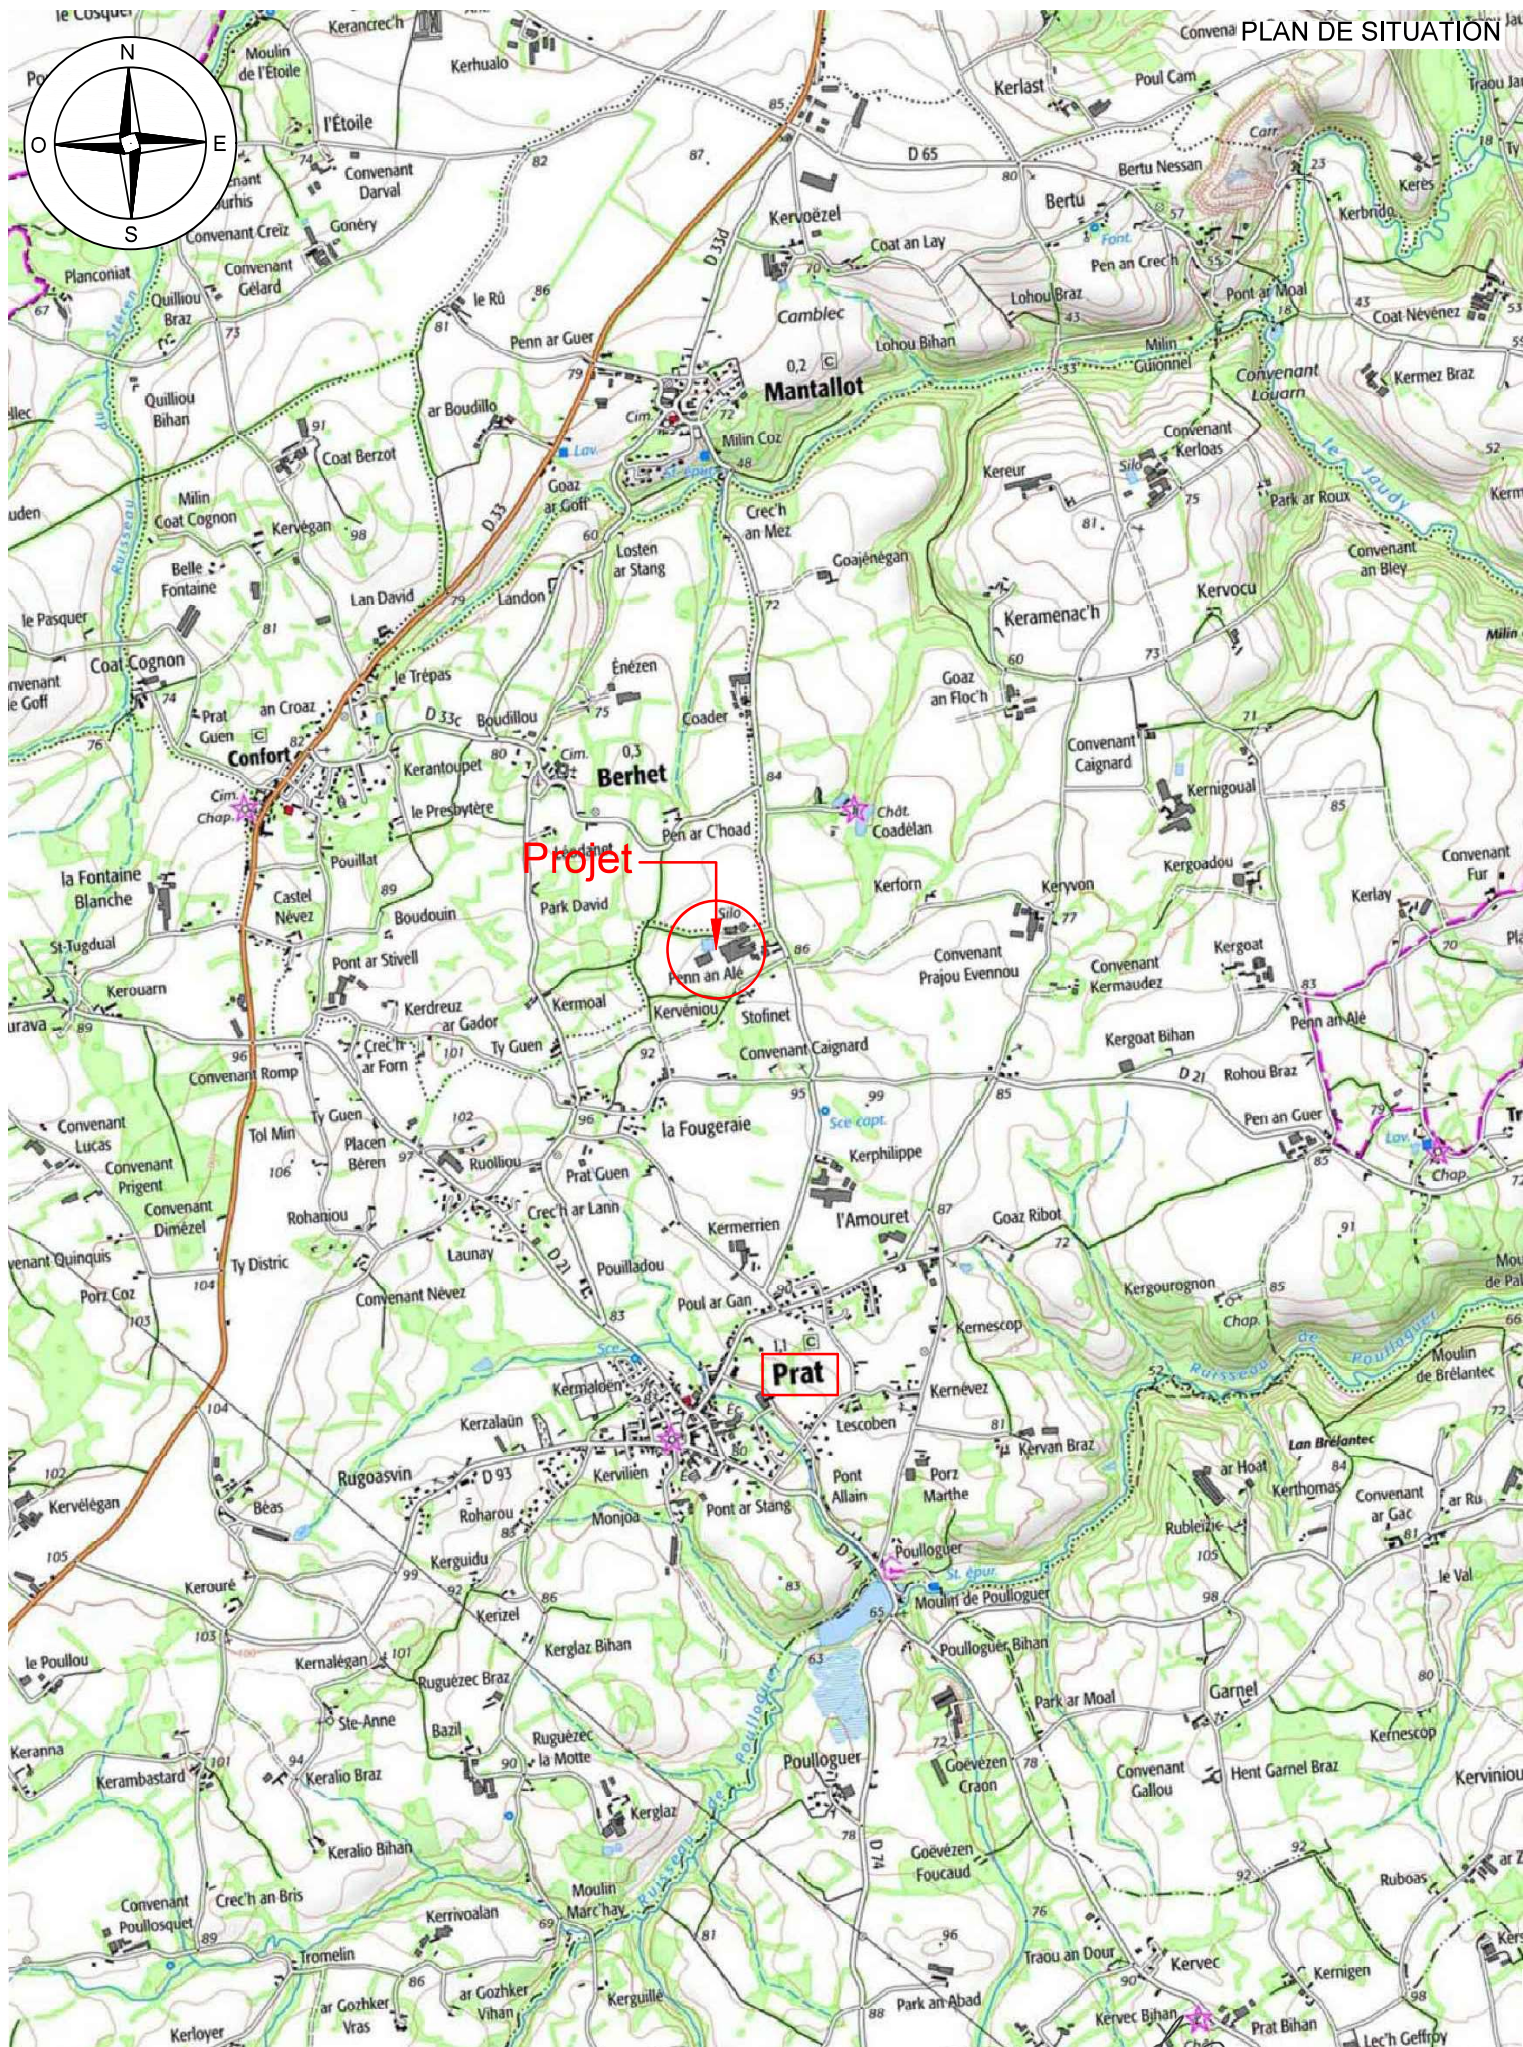

Ech : 1-25000e



SCEA GRONE
Pen An Allée
22140 PRAT

A handwritten signature in black ink, located in the bottom right corner of the page.

	A : SITUATION INITIALE : 2008			SITUATION ACTUELLE APC 2017		SITUATION SOLLICITEE		Initial/projet	
SCEA GRONE Site de Pen An Allée PRAT site IED								Variation (C-A)	
	PORCINS	Effectifs présents	Animaux produits	Effectifs présents	Animaux produits	Effectifs présents	Effectifs produits	Animaux équivalents	N
	Truies	573	519	588	519	660	600	243	1158 uN
	Cochettes Non Saillies	24	24	56	56	94	94	70	546 uN
	Porcelets	1120	7280	2800	18207	3920	25956	560	7284 uN
	Porcs charcutiers	3152	10023	3354	10699	2002	6833	-1150	-8293 uN
	TOTAL	4957 AE	37564 uN	5527 AE	42777 uN	4680 AE	37202 uN	-277 AE	694 uN
Corpen 2003			570 AE	RMT 2016	-847 AE	RMT 2016			

	A : SITUATION INITIALE : 2008			SITUATION ACTUELLE APC 2017		SITUATION SOLLICITEE		Initial/projet	
SCEA GRONE Site de Ar Ru, COATASCORN								Variation (C-A)	
	PORCINS	Effectifs présents	Animaux produits	Effectifs présents	Animaux produits	Effectifs présents	Effectifs produits	Animaux équivalents	N
	Porcelets	1080	7020	0	0	0	0	-216	-2738 uN
	Porcs charcutiers	1150	3657	1200	3828	1649	5277	499	4211 uN
	TOTAL	1366 AE	12682 uN	1200 AE	9953 uN	1649 AE	13720 uN	283 AE	1474 uN
Corpen 2003			RMT 2016	RMT 2016					

	A : SITUATION INITIALE : 2008			SITUATION ACTUELLE APC 2017		SITUATION SOLLICITEE		Initial/projet	
SCEA GRONE Global								Variation (C-A)	
	PORCINS	Effectifs présents	Animaux produits	Effectifs présents	Animaux produits	Effectifs présents	Effectifs produits	Animaux équivalents	N
	Truies	573	519	588	519	660	600	243	1158 uN
	Cochettes Non Saillies	24	24	56	56	94	94	70	546 uN
	Porcelets	2200	14300	2800	18207	3920	25956	344	4546 uN
	Porcs charcutiers	4302	13680	4554	14527	3651	12110	-651	-4082 uN
	TOTAL	6323 AE	50246 uN	6727 AE	44871 uN	6329 AE	50922 uN	6 AE	2168 uN